

Ливневые очистные сооружения "BloPlast SOF-80"

Приложение N_____
К договору поставки N_____ от_____
Спецификация N_____


Разрез 1-1

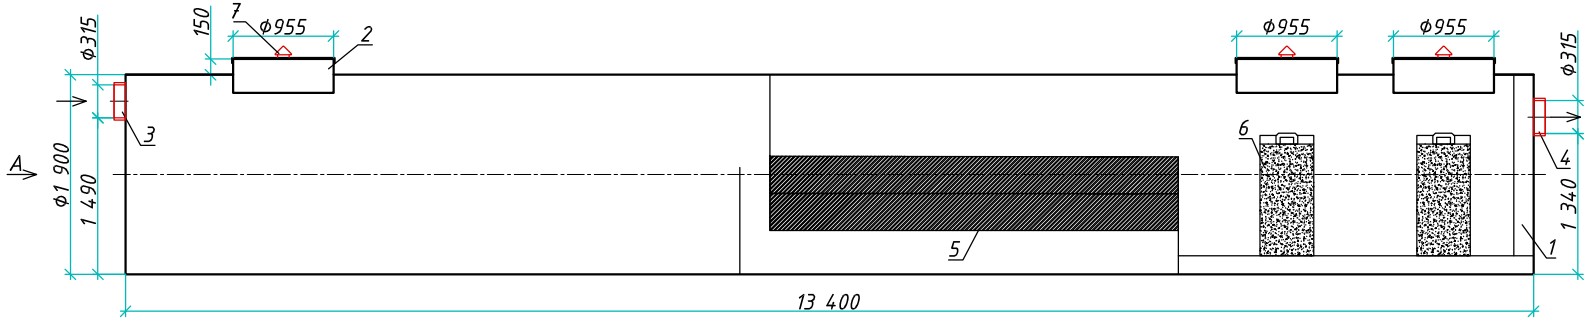

Вид А

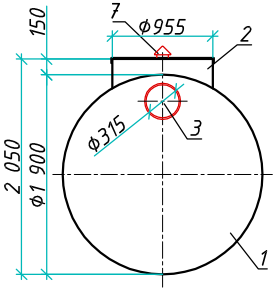

Вид сверху

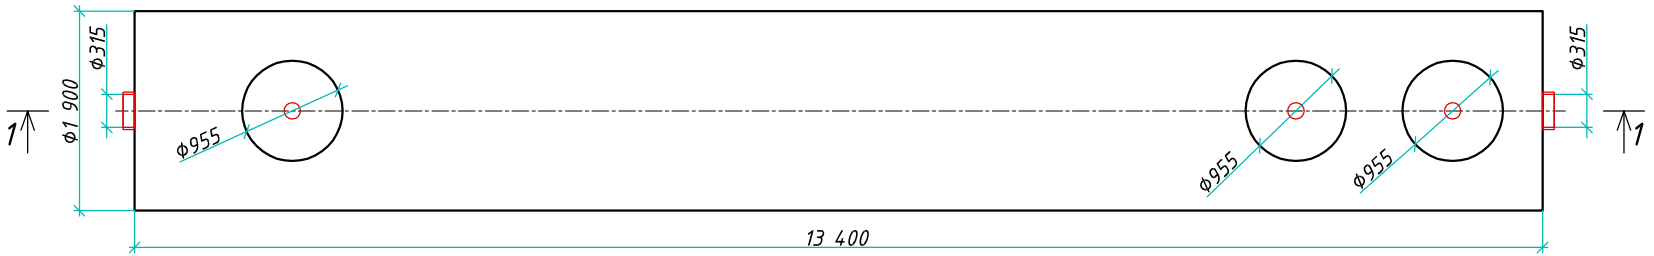

Транспортировочный вес оборудования - 1056кг
Вес оборудования в аварийном состоянии - 39000кг

Дата _____ Дата _____

Подпись _____ Подпись _____
М.П. М.П.

Экспликация оборудования и сооружений N

Поз.	Наименование	Кол-во	Мат-ал	Примечание
1	Корпус	1	ПП	D=1900мм, L=13400мм
2	Горловина с крышкой	3	ПП	D=955мм, H=150мм
3	Подводящий патрубок (раструб/муфта)	1	ПП	OD/ID 315
4	Отводящий патрубок (раструб/муфта)	1	ПП	OD/ID 315
5	Коалесцентный модуль	1	ПВХ	
6	Сорбционный патрон	2	Синтетическое волокно	
7	Вентиляционный грибок	3	ПП	DN 110

Изм.	Лист.	Документ	Подпись	Дата	ООО "Блорэй"		
					Ливневые очистные сооружения		
Разраб.		Нижник Е.Ю.			"BloPlast SOF-80"	Стадия	Лист 1 / Листов 1
Проверил		Шиляев В.В.					
							БЛОРЭЙ
					www.blorey.com т.+7 (861) 212-97-00		

Взам. инв. N | Подпись и дата | Инв. N подл.